


【平日限定】ミーティングプラン

レイアウトの一例

B1 小宴会場

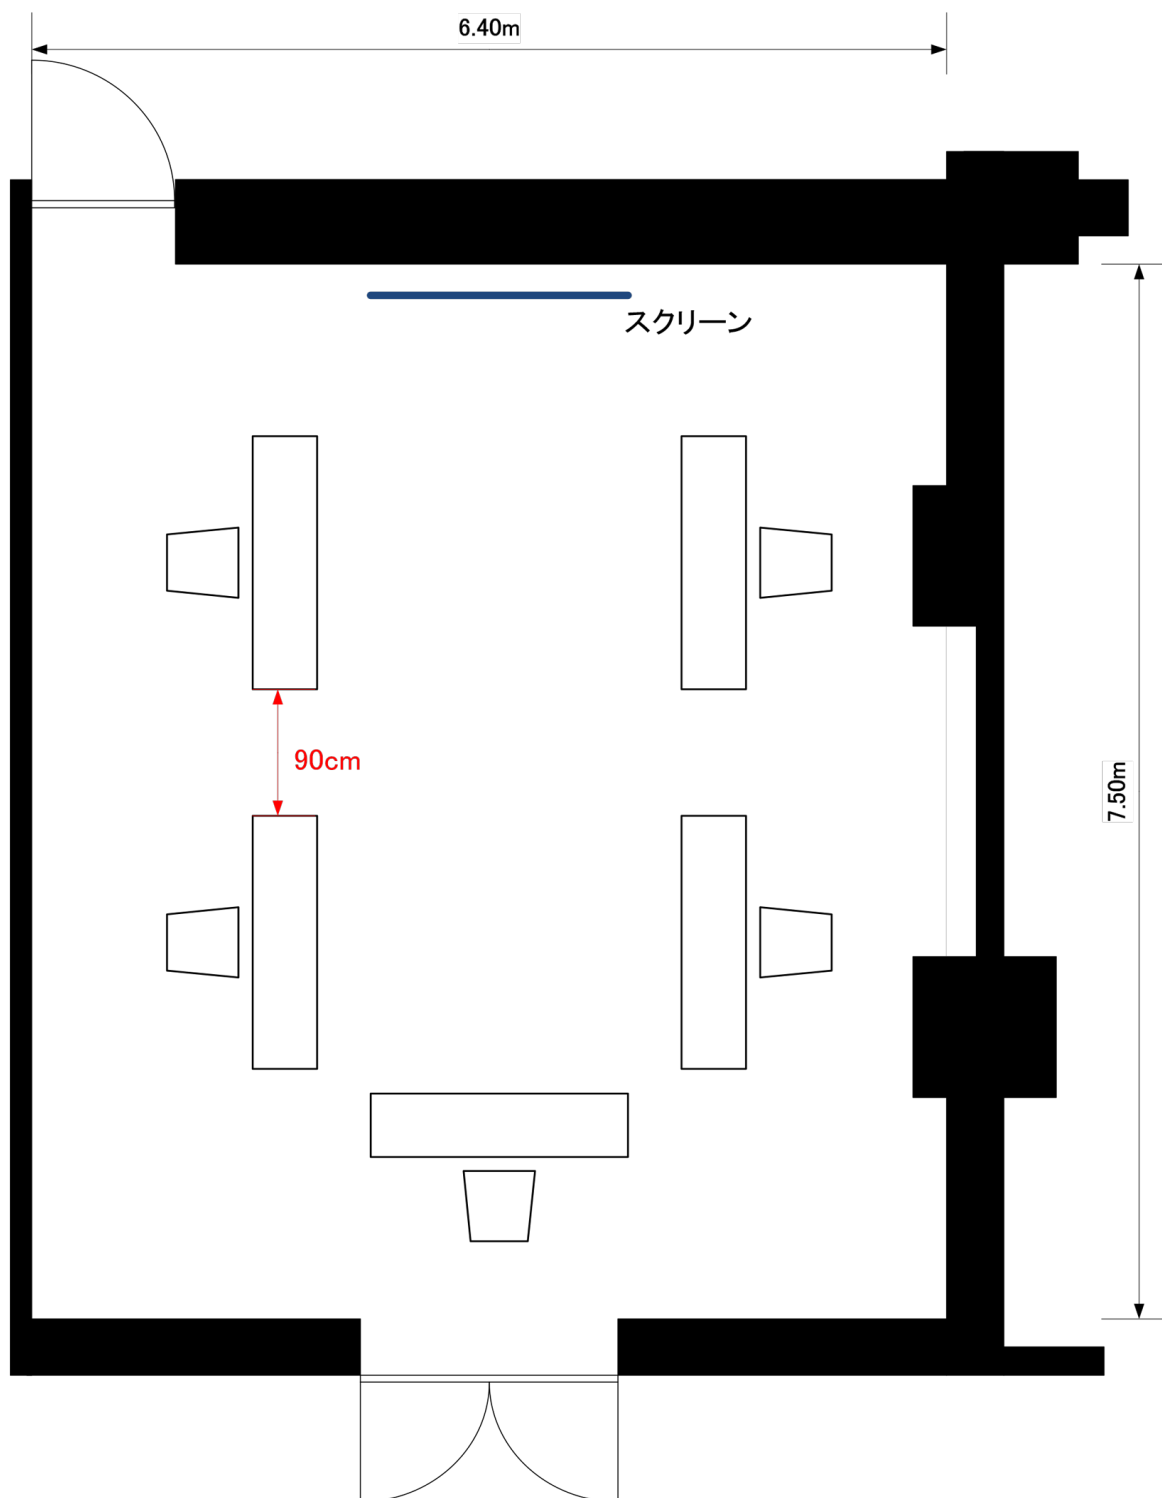

5F 小宴会場

